


PLANTA ARQ. AMUEBLADA
"Casa Tipo 1 DD"

1er nivel Esc. 1:75
 1er. nivel: 201.9225 mt2
 TOTAL:368.125 mt2

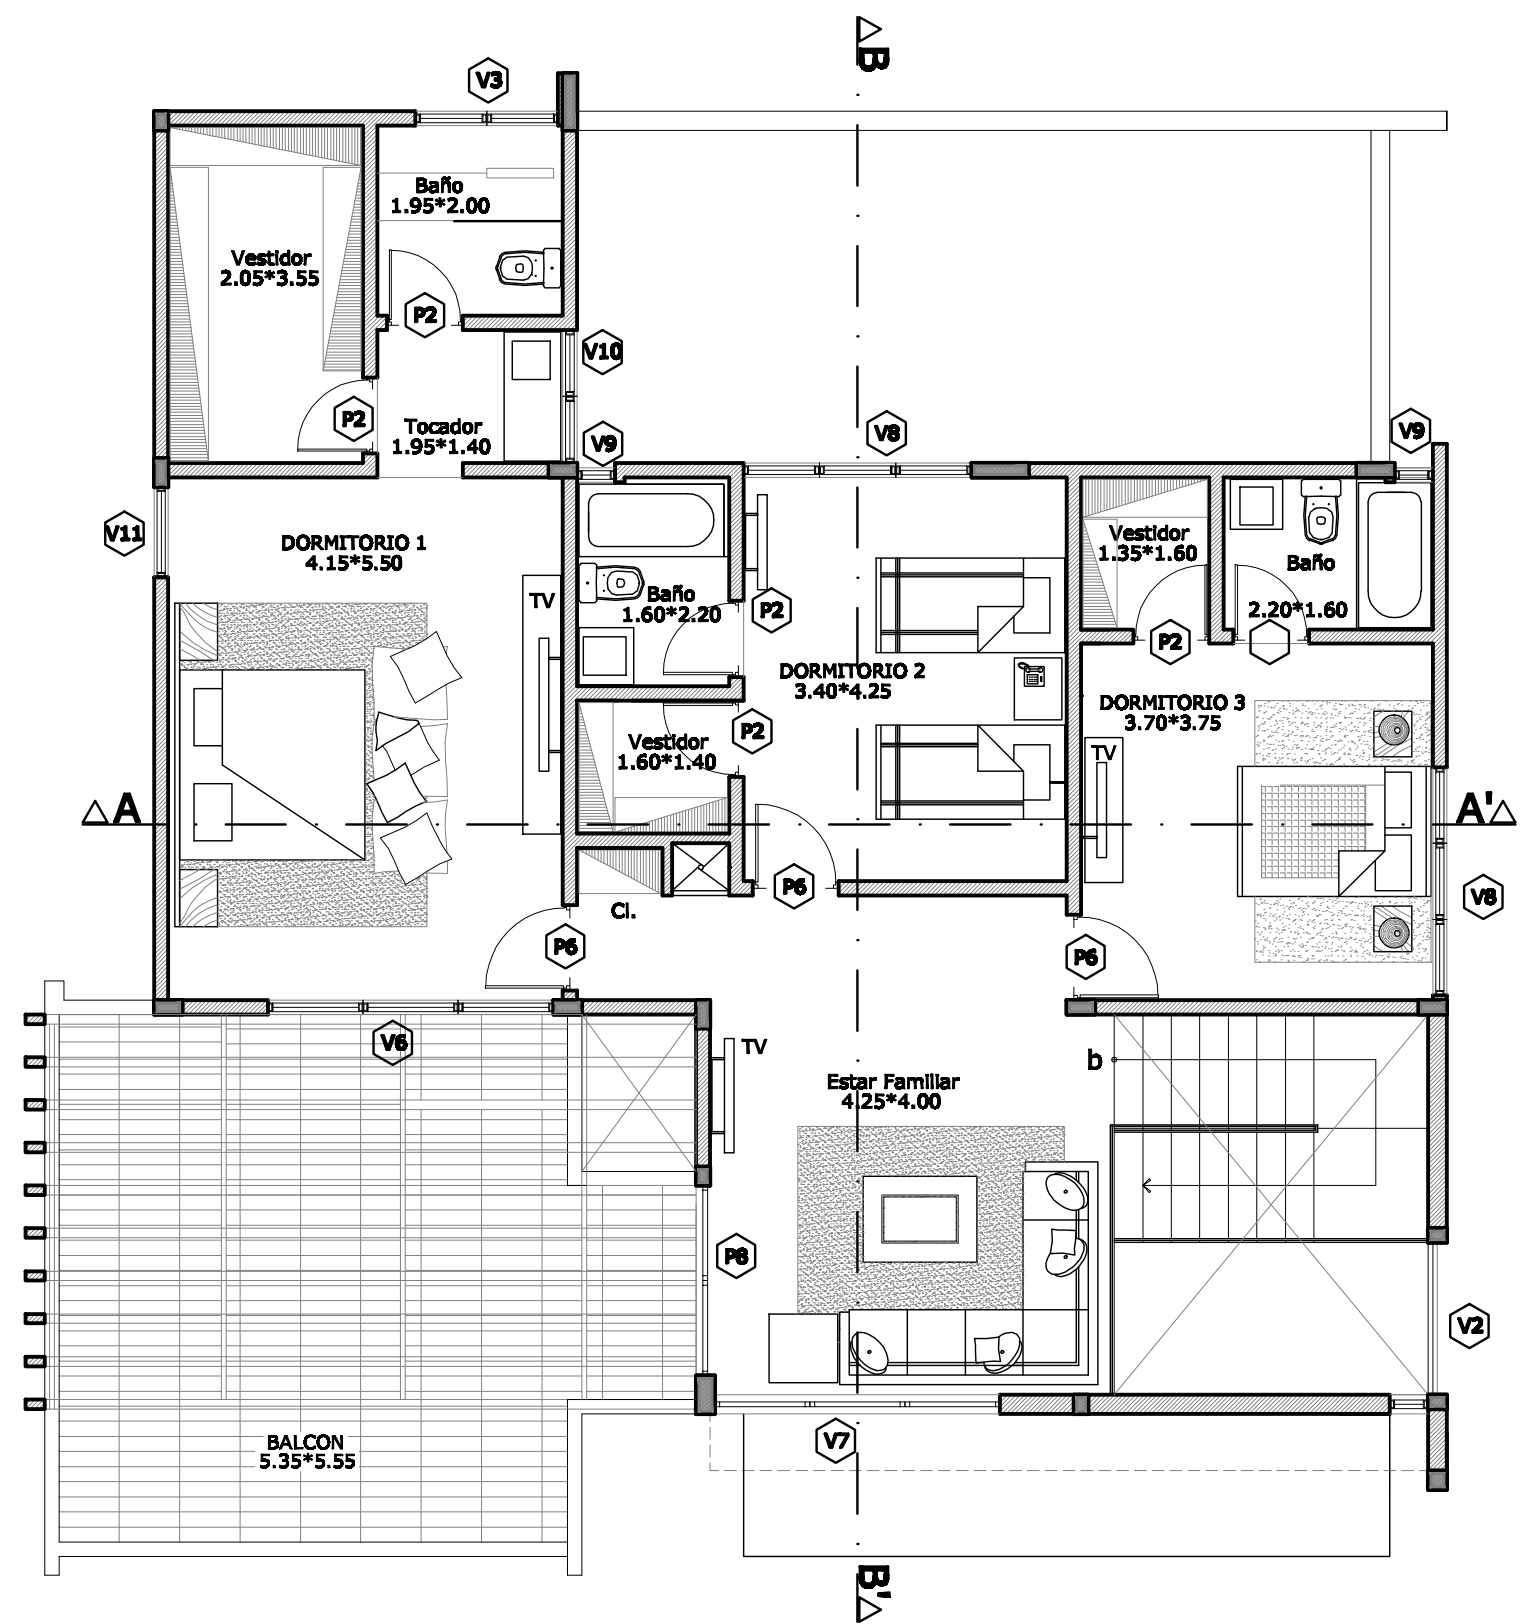

PLANTA ARQ. AMUEBLADA
"Casa Tipo 1 DD"

2do nivel Esc. 1:75
 2do. nivel: 166.29mt2
 TOTAL:368.125 mt2

RESPONSABLE DEL PROYECTO:	ARQUITECTAS: MARIA ESTHER REYNOSO ROSA KATIA BONNELLY	15485 CODIA: 21363
CODIA:	ING. CIVIL:	CODIA:
OBSERVACIONES Y ANOTACIONES:	ING. ELEC:	CODIA:
CONTENIDO:	ING. SANITARIO:	CODIA:
	DIBUJO: BONNELLY, REYNOSO	ESCALA: HOJA #
	FECHA:	INDICADA
	DESCRIPCION:	

"Palmeras"
LOCALIZACION:
"Las Carmelitas"
PROPIETARIO:
 Promociones Cumberland