


**PLANTA ARQ. AMUEBLADA**

**"Casa Tipo 1 F"**

1er nivel  
 1er. nivel = 207.185 mts.2  
 Total = 336.295 mts.2

Esc. 1:75

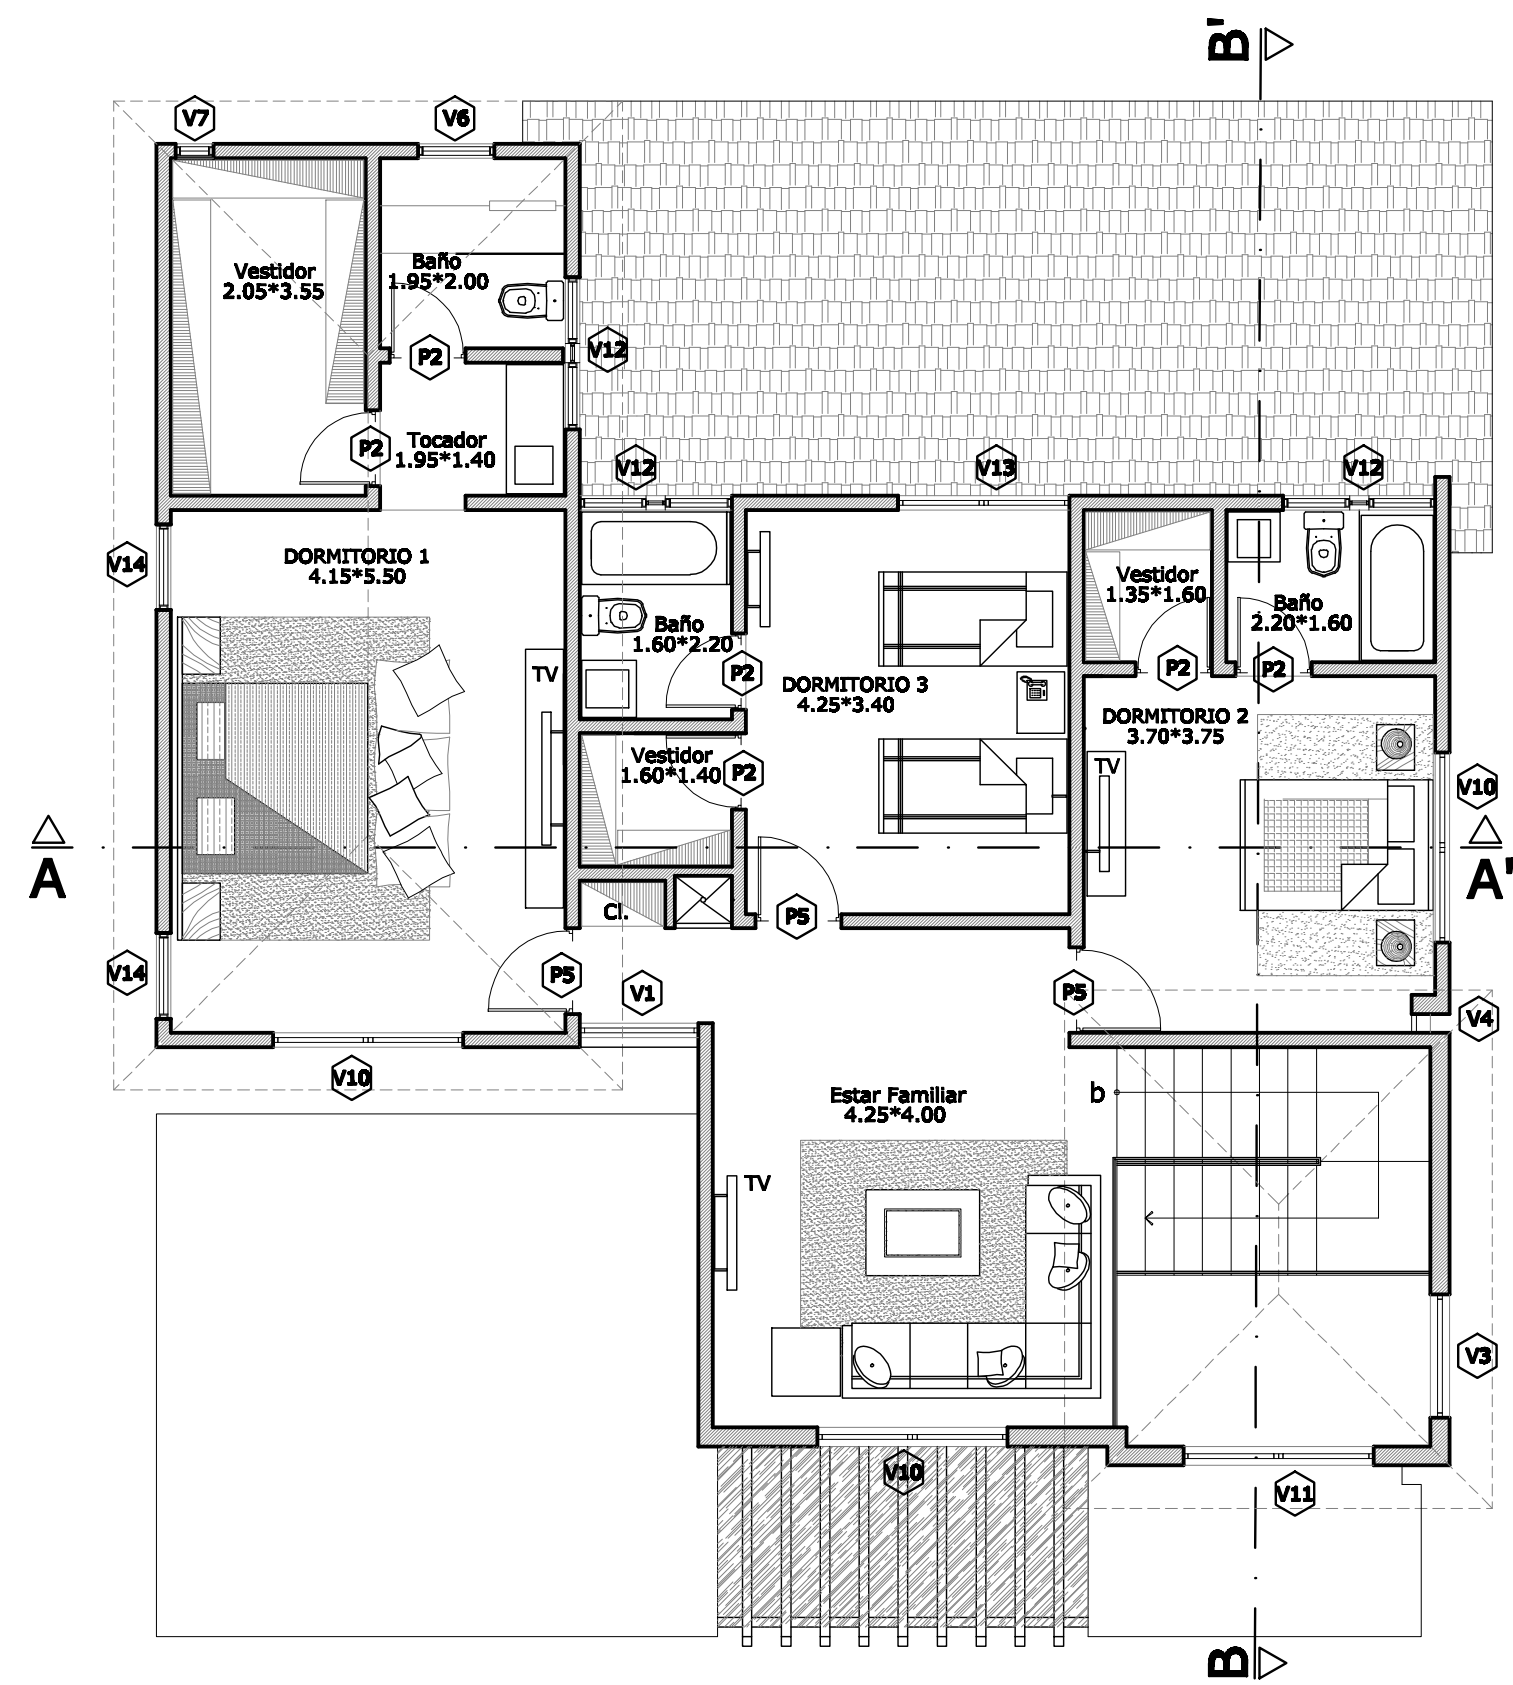

**PLANTA ARQ. AMUEBLADA**

**"Casa Tipo 1 F"**

2do nivel  
 2do. nivel = 129.11 mts.2  
 Total = 336.295 mts.2

Esc. 1:75

|                              |                                                                                              |
|------------------------------|----------------------------------------------------------------------------------------------|
| RESPONSABLE DEL PROYECTO:    | ARQUITECTAS: MARIA ESTHER REYNOSO 15485<br>ROSA KATIA BONNELLY CODIA : 21363                 |
| CODIA :                      | ING. CIVIL: CODIA :<br>ING. ELEC: CODIA :<br>ING. SANITARIO: CODIA :                         |
| OBSERVACIONES Y ANOTACIONES: | DIBUJO: BONNELLY REYNOSO ESCALA HOJA #<br>FECHA: CODIA :<br>CONTENIDO: DESCRIPCION: INDICADA |

**"Palmeras"**  
**LOCALIZACION:**  
**"Las Carmelitas"**  
**PROPIETARIO:**  
 Promociones Cumberland