


PLANTA ARQ. AMUEBLADA
"Casa Tipo 1 II"

1er nivel
 1er. nivel = 209.835 mts.2
 Total = 375.15 mts.2

Esc. 1:75

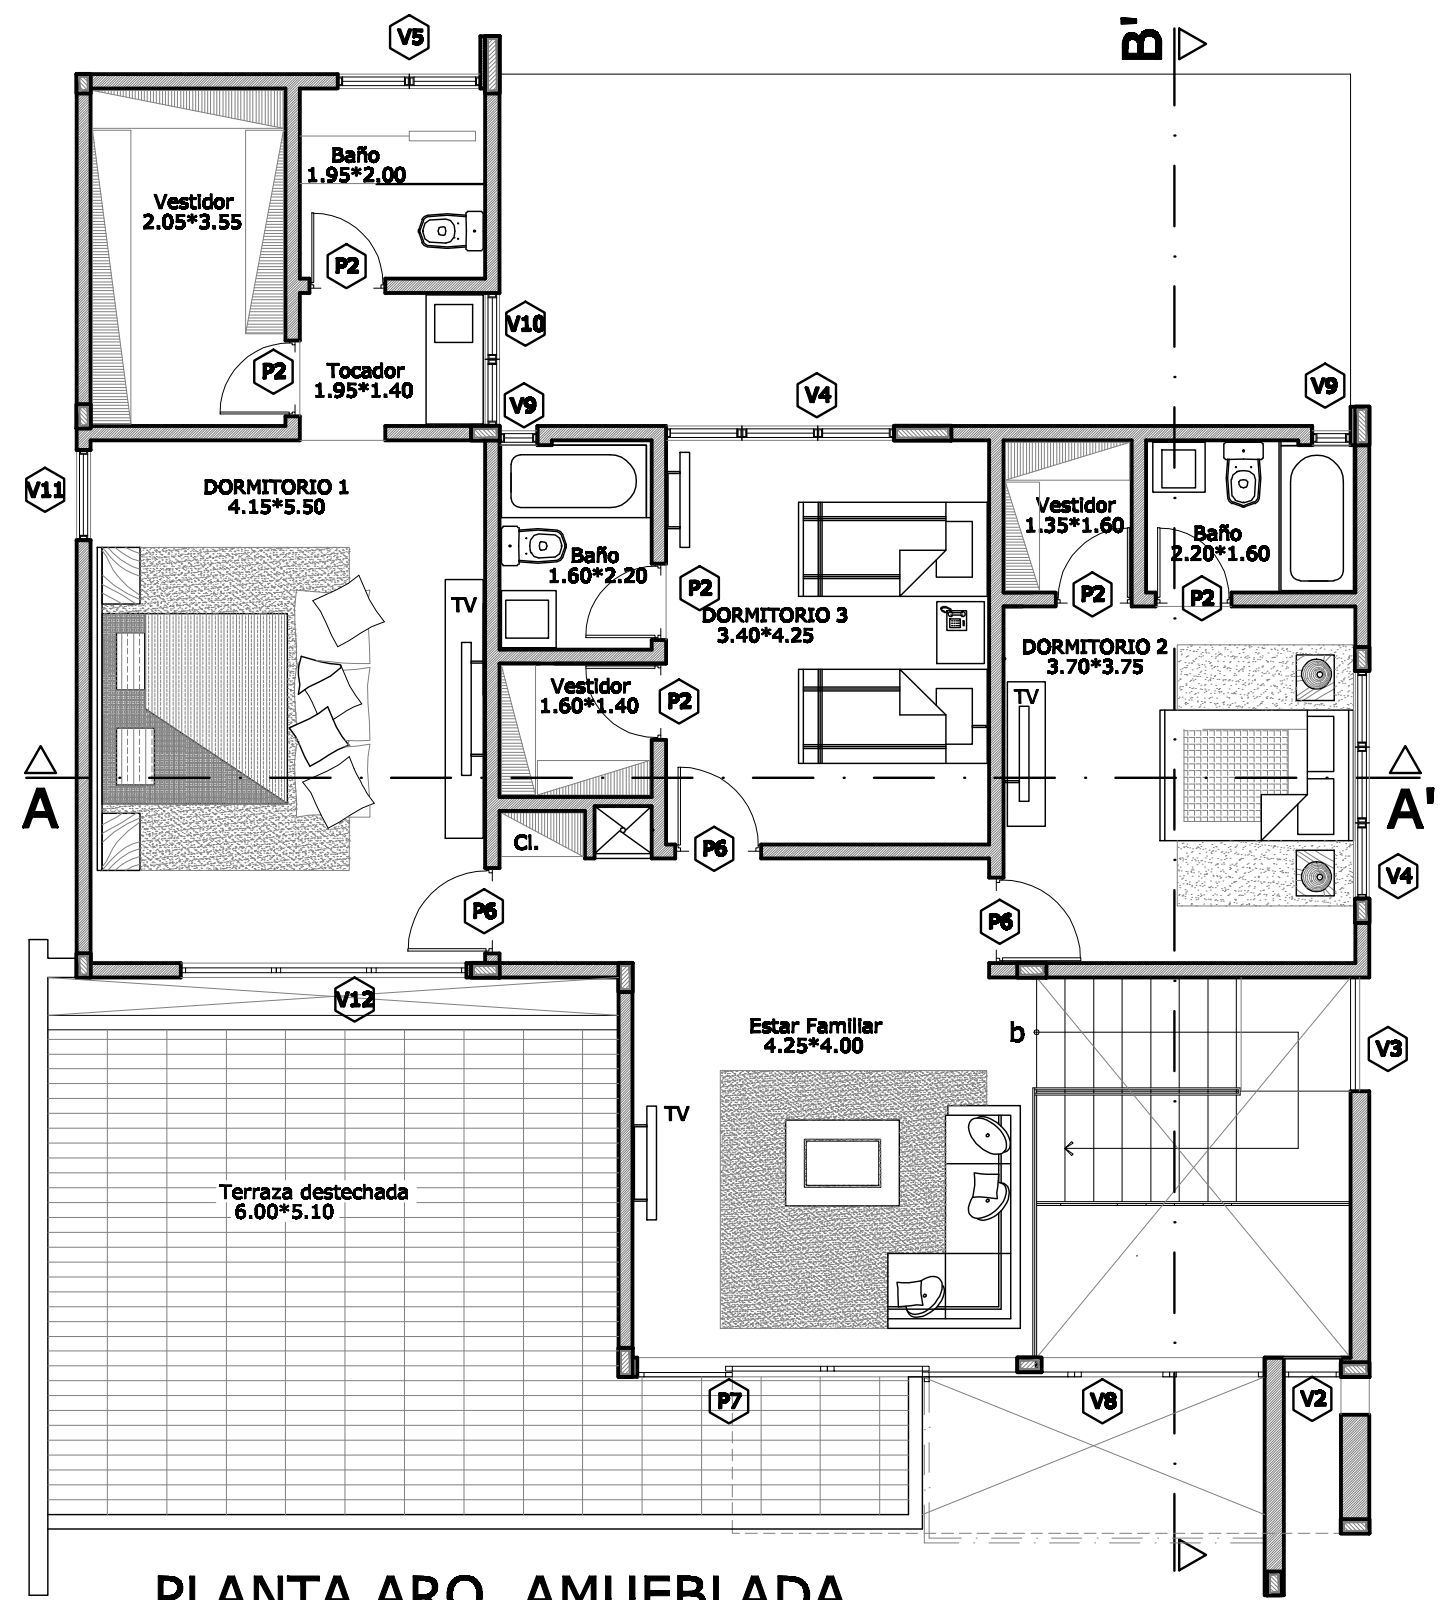

PLANTA ARQ. AMUEBLADA
"Casa Tipo 1 II"

Esc. 1:75

2do nivel
 2do. nivel = 129.60 mts.2
 2do. nivel destechado = 35.92 mts.2
 Total = 375.15 mts.2

RESPONSABLE DEL PROYECTO:	ARQUITECTAS: MARIA ESTHER REYNOSO ROSA KATIA BONNELLY	15485 CODIA : 21363
CODIA :	ING. CIVIL:	CODIA :
OBSERVACIONES Y ANOTACIONES:	ING. ELEC:	CODIA :
CONTENIDO:	ING. SANITARIO:	CODIA :
	DIBUJO: BONNELLY, REYNOSO	ESCALA HOJA #
	FECHA:	INDICADA
	DESCRIPCION:	

"Palmeras"
LOCALIZACION:
"Las Carmelitas"
PROPIETARIO:
 Promociones Cumberland