


PLANTA ARQ. AMUEBLADA
"Casa Tipo 2 E"

1er nivel
 1er. nivel = 192.9225 mts.2
 Total = 320.3925 mts.2

Esc. 1:75

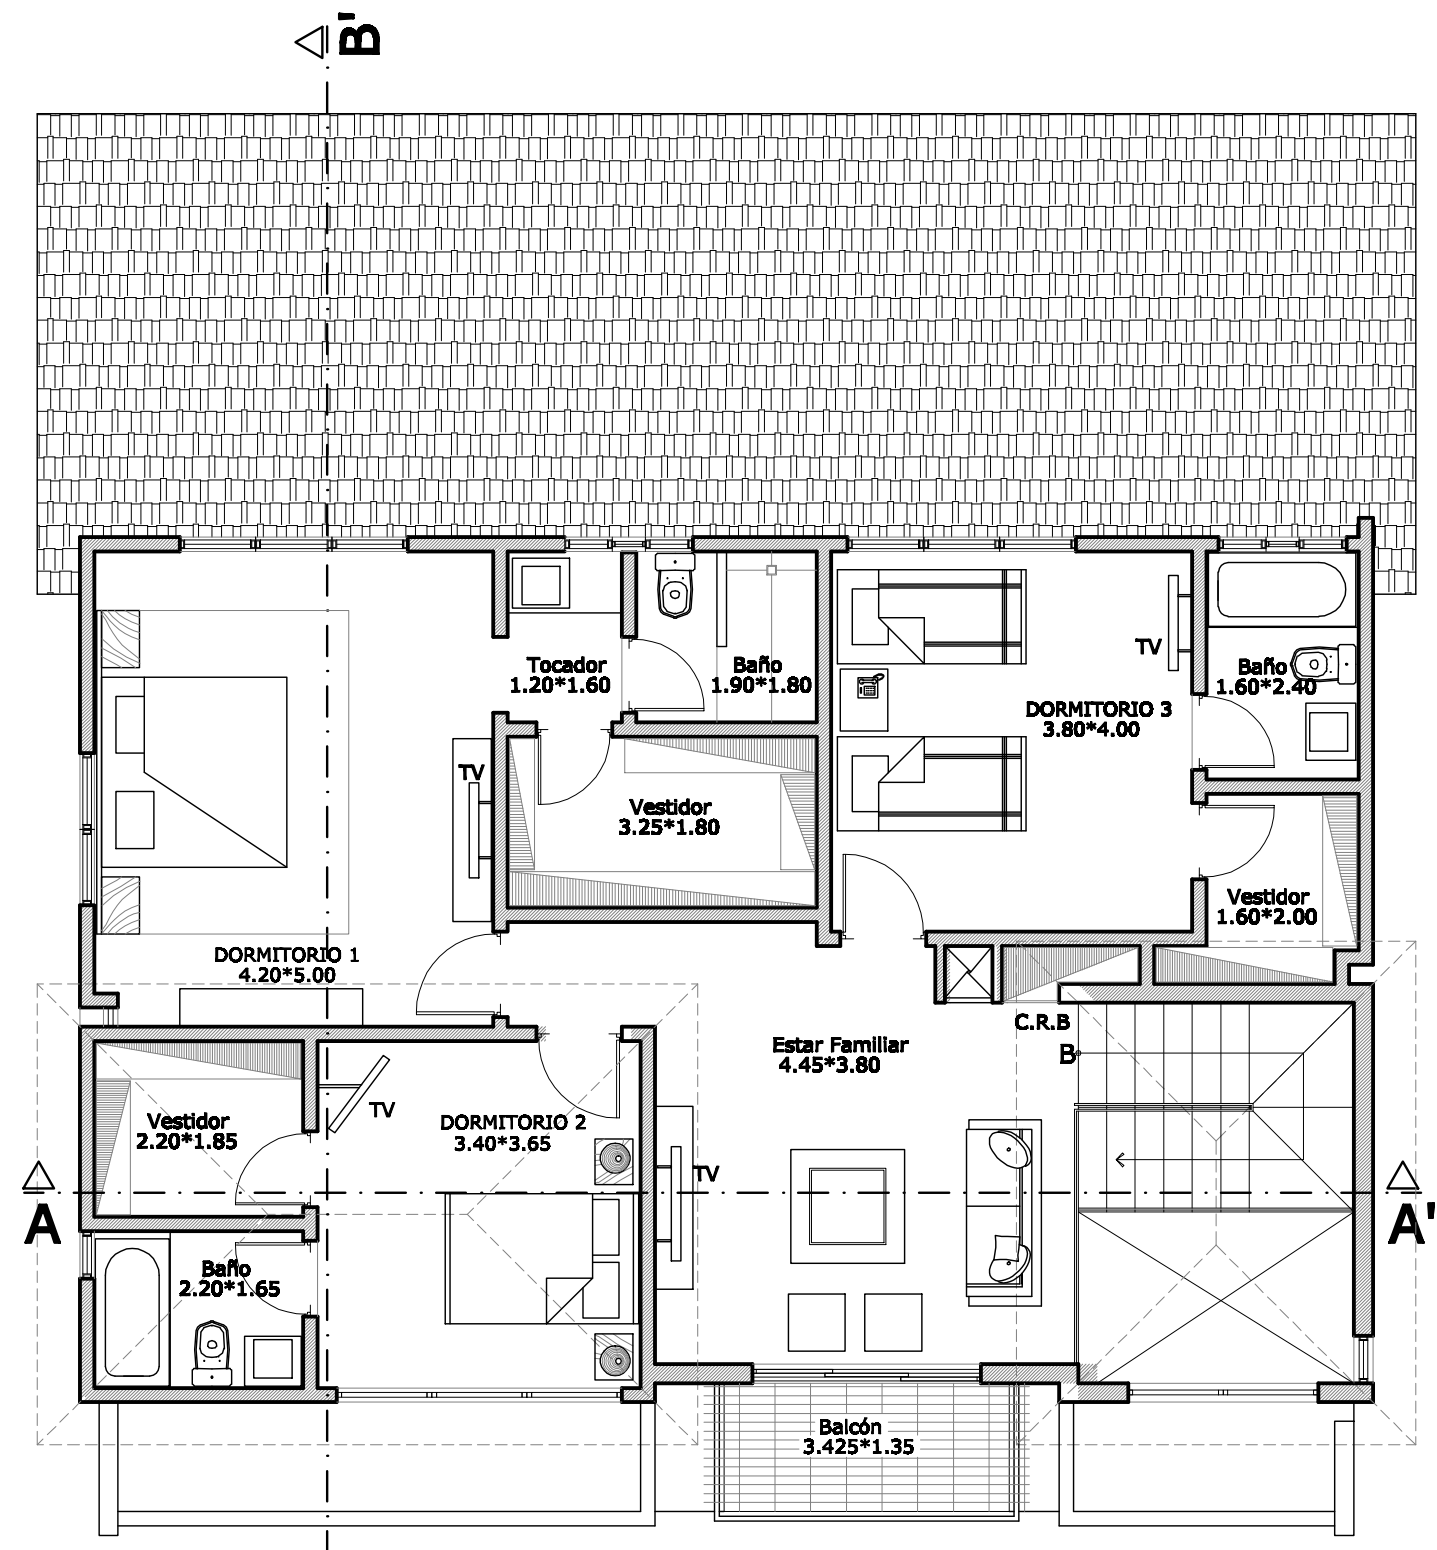

PLANTA ARQ. AMUEBLADA
"Casa Tipo 2 E"

2do nivel
 2do. nivel = 127.47 mts.2
 Total = 320.3925 mts.2

Esc. 1:75

RESPONSABLE DEL PROYECTO:	ARQUITECTAS: MARIA ESTHER REYNOSO ROSA KATIA BONNELLY	15485 CODIA : 21363
CODIA :	ING. CIVIL:	CODIA :
OBSERVACIONES Y ANOTACIONES:	ING. ELEC:	CODIA :
CONTENIDO:	ING. SANITARIO:	CODIA :
	DIBUJO: BONNELLY REYNOSO FECHA: _____	ESCALA HOJA #
	DESCRIPCION:	INDICADA

"Palmeras"
LOCALIZACION:
"Las Carmelitas"
PROPIETARIO:
Promociones Cumberland