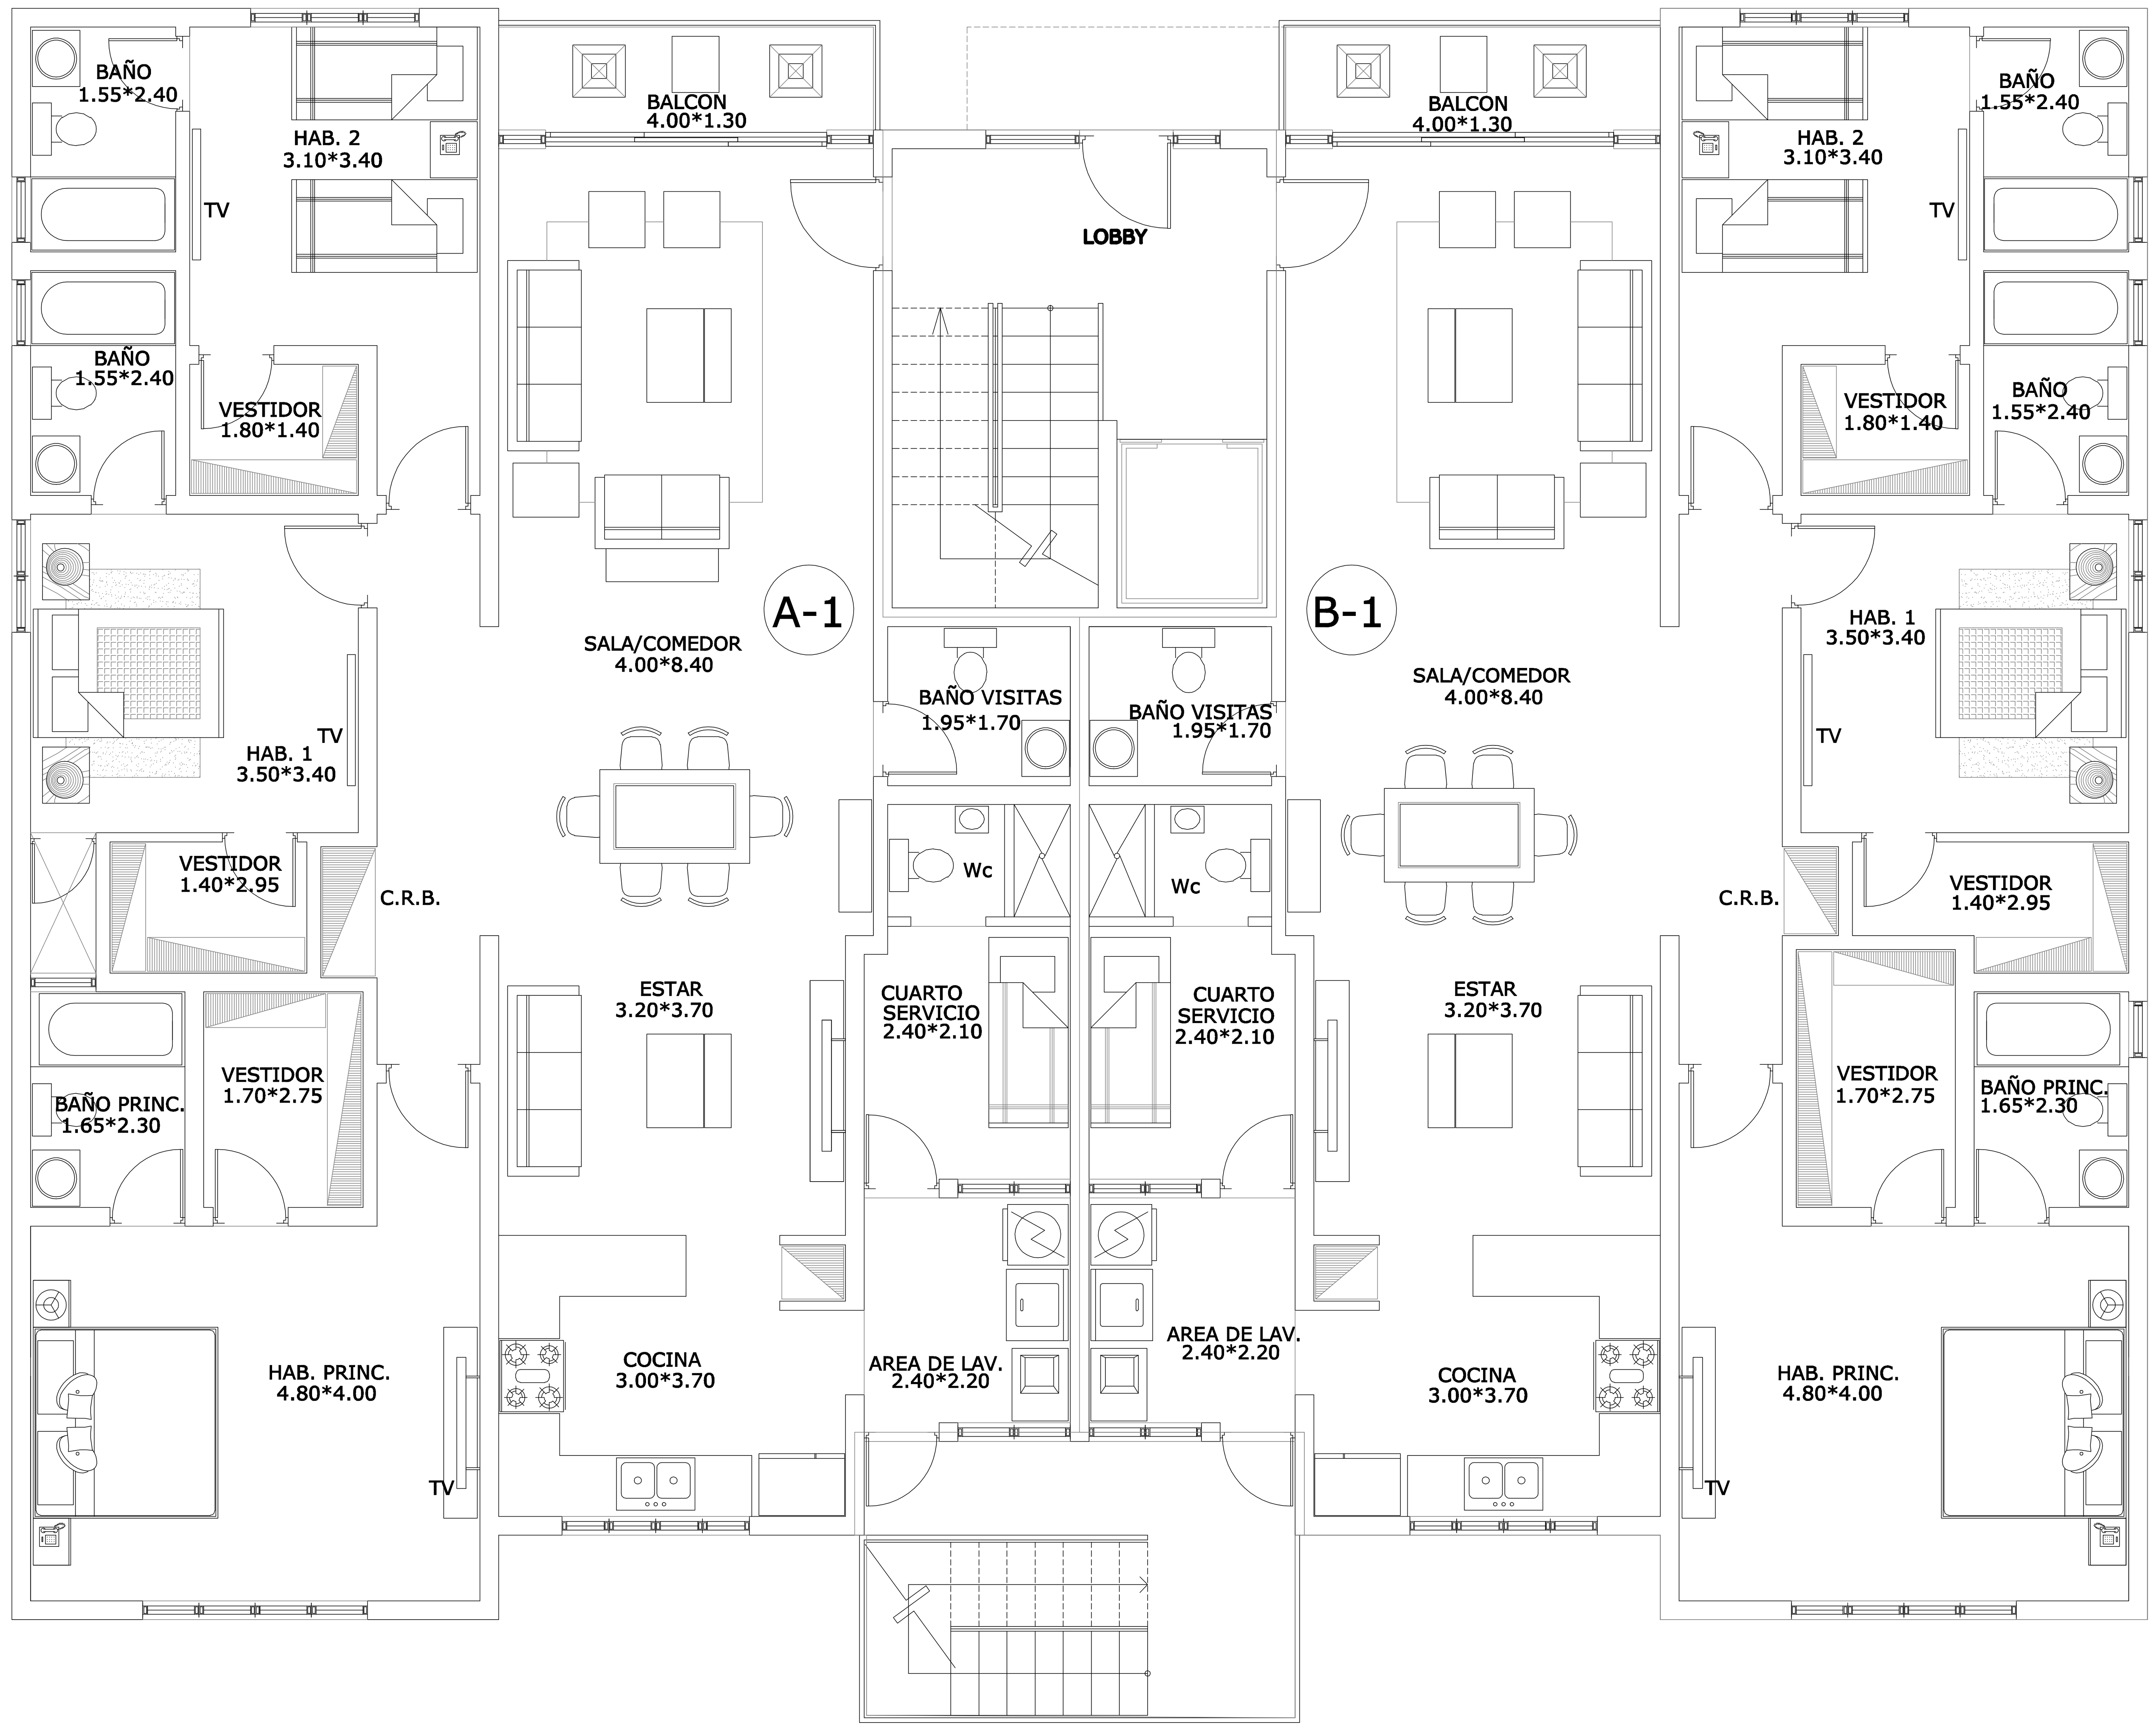

PLANTA ARQ. AMUEBLADA
"RESIDENCIAL MIRANDA"

Bloques A-B e I-J ESC.1:100

A=189.76 bruto MTS.2
B=191.27 bruto MTS.2

RESPONSABLE DEL PROYECTO :	ARQUITECTAS: MARIA ESTHER REYNOSO / ROSA KATIA BONNELLY	15485 CODIA : 21363	*"Anteproyecto Res. Miranda"*
CODIA :	ING. CIVIL:	CODIA :	LOCALIZACION: "La Española, calle Genaro Pérez"
OBSERVACIONES Y ANOTACIONES:	ING. ELEC.:	CODIA :	PROPIETARIO: Promociones Cumberland
CONTENIDO:	ING. SANITARIO:	CODIA :	
	DIBUJO : BONNELLY, REYNOSO / FECHA: / DESCRIPCION:	ESCALA INDICADA / HOJA #	